




平面図

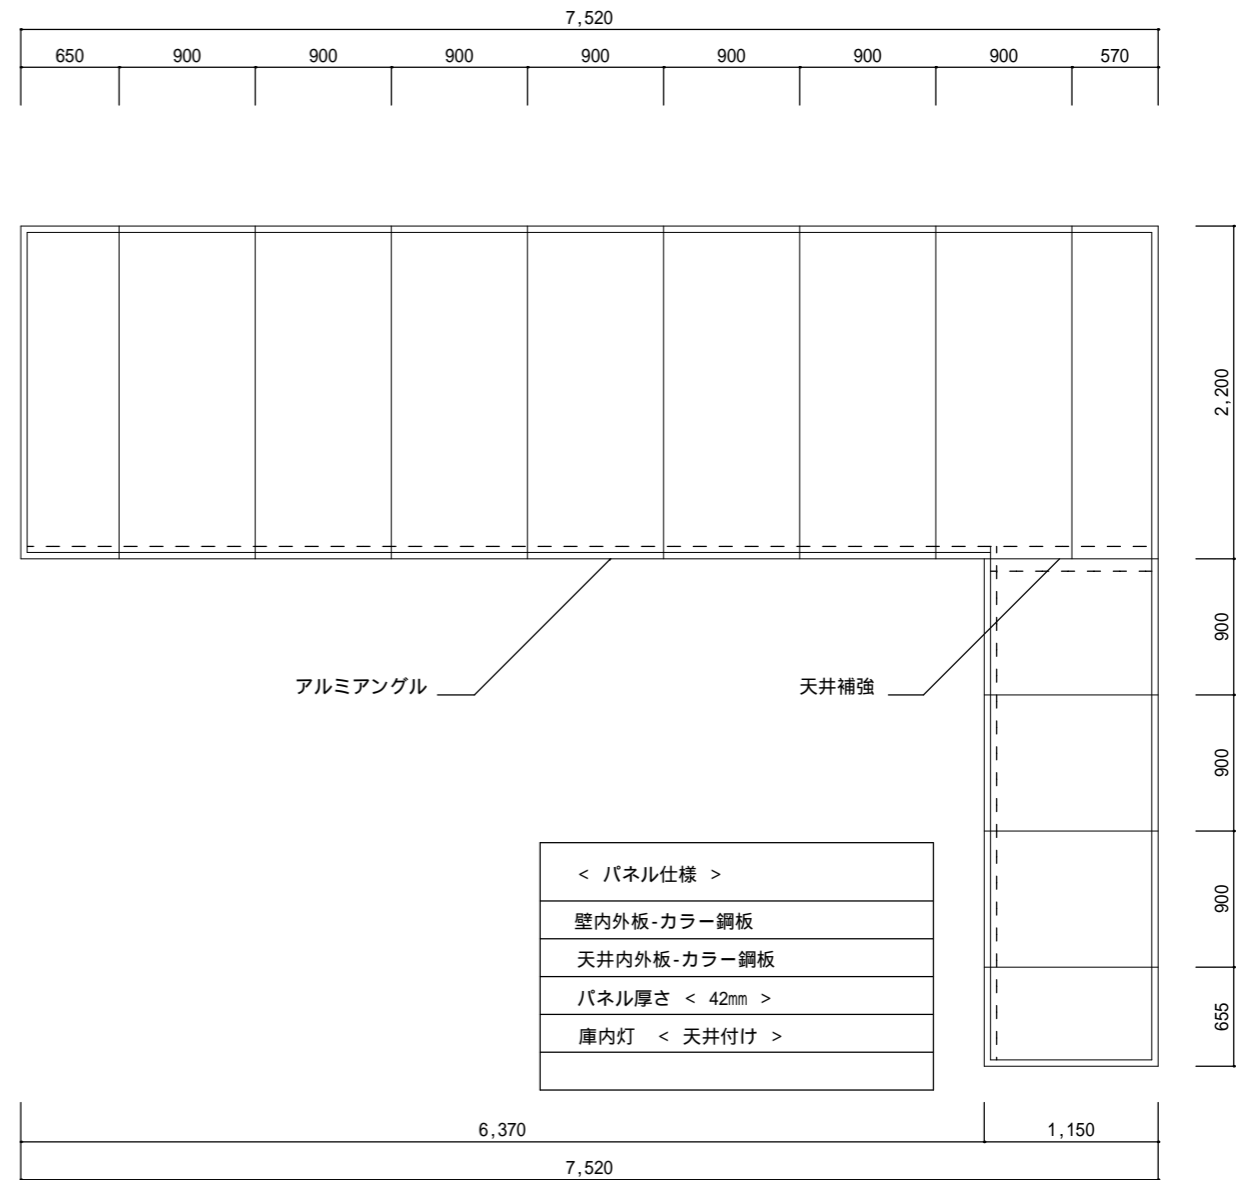

天井床割付図

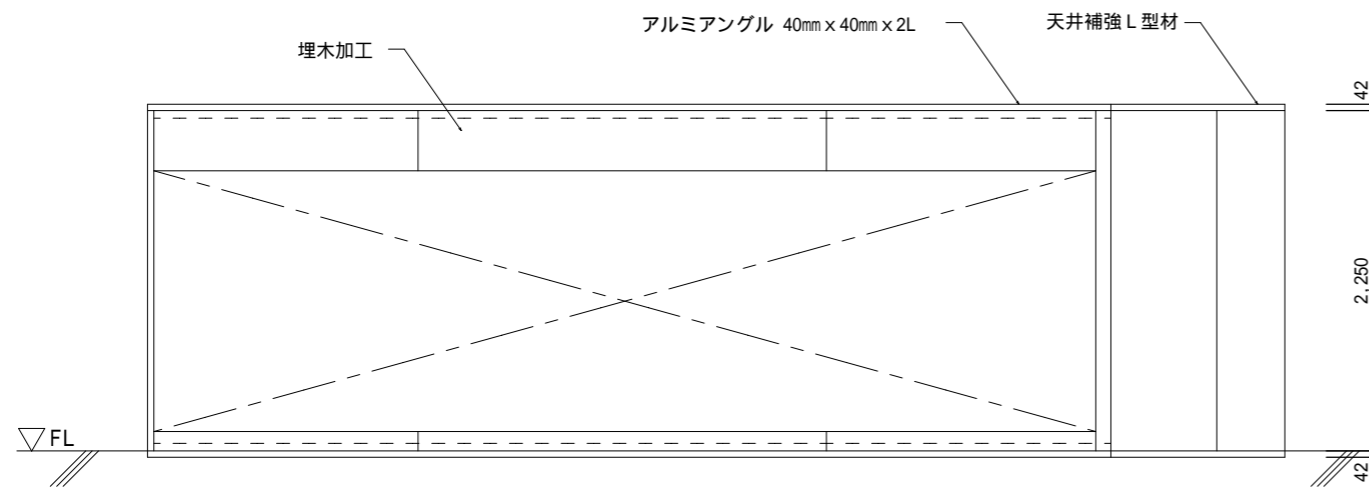



立面図 (A)

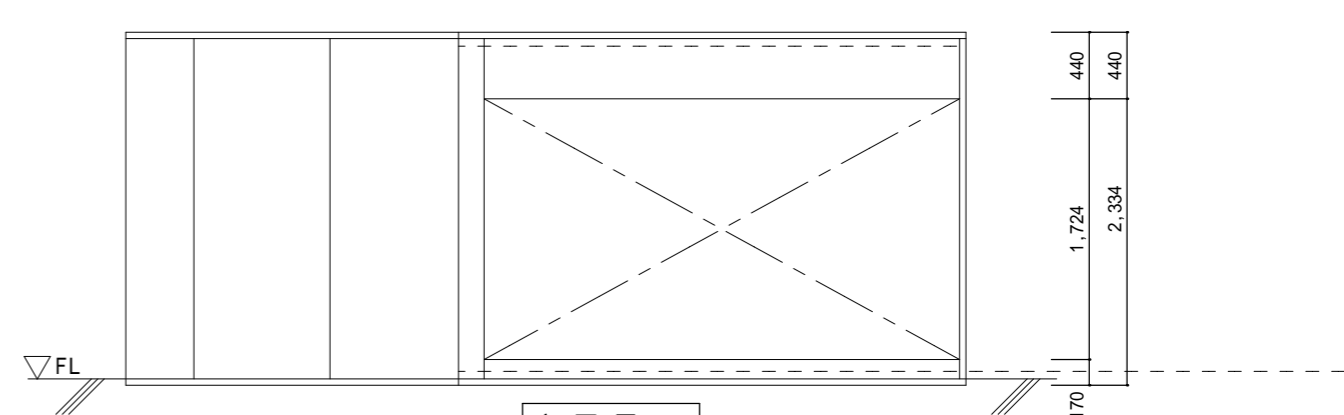


立面図 (B)

DRWG NAME				セイコーマート玉野浦店
DESIGN	DATE	SCALE	DWG NO_	
	1990/02/12	1/100		JT019-K01A

SDT-401M SDT-601

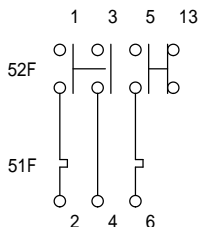
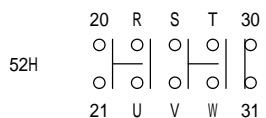


記号	名称
66DT	霜取タイマー(遅延機能付)
52H	デフロストヒーター電磁接触器
52F	エバポレーターファン電磁接触器
51F	エバポレーターファンサーマルリレー
GL	霜取ランプ(緑色)
S4	冷却システム運転停止スイッチ

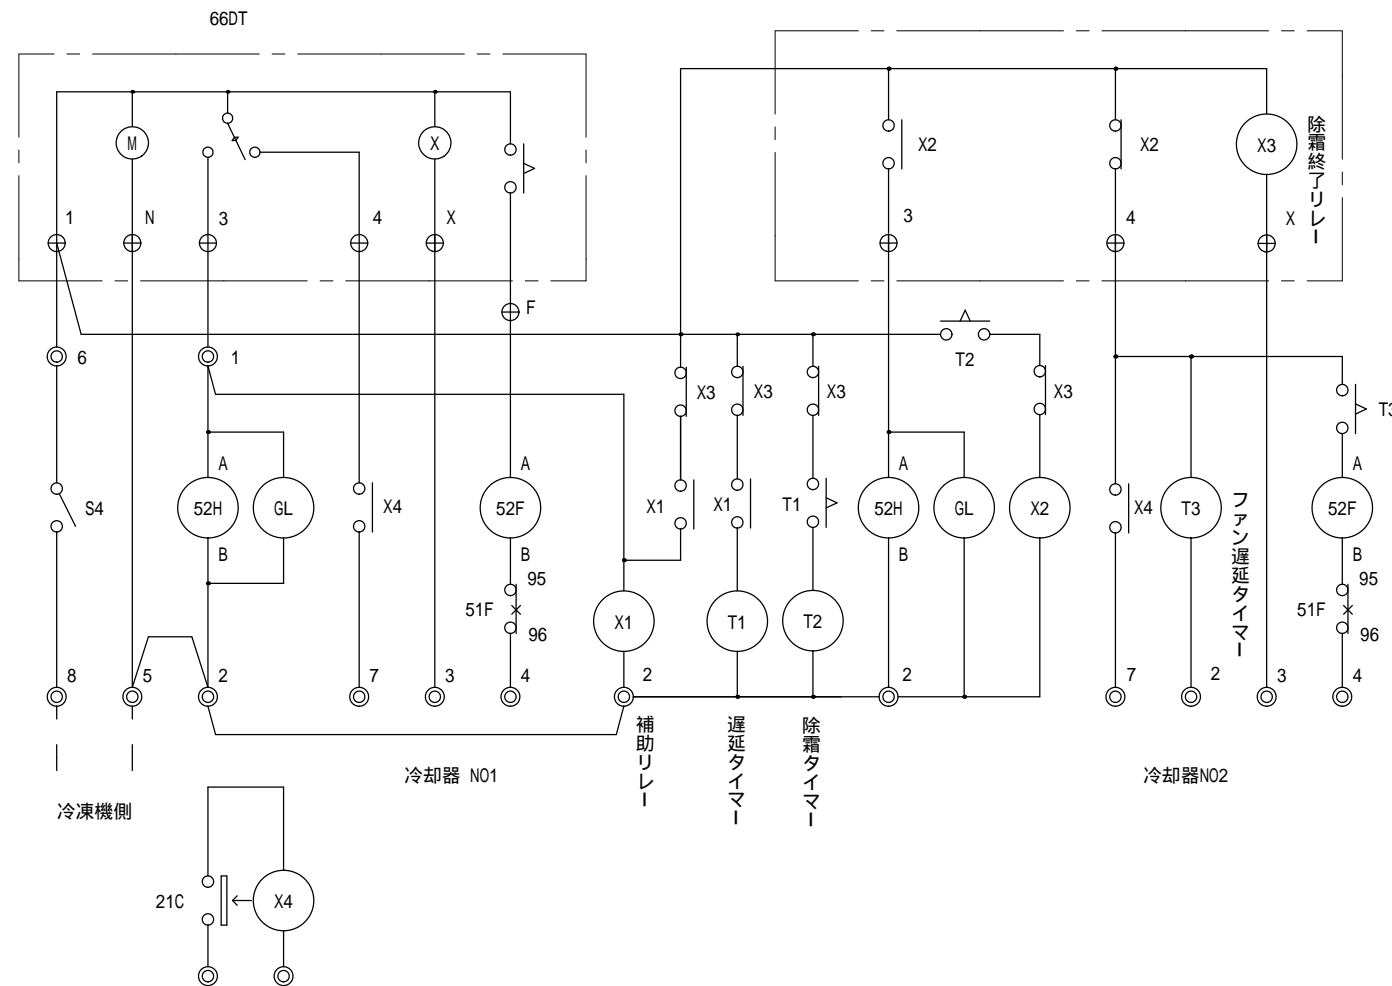



訂正	御承認 平成 年 月 日	設計 監査	図 名	作成年月日	製 図	NO.
		施工 〒573-0085 大阪府枚方市香里園東之町18-20 TEL/FAX 050-3405-3448 明和冷機サービス	クーリングコイル用霜取制御盤	2000/5/10	Y,kawai	
			図面 名称	縮 尺	検 図	
			SANYO オプション部品 SDT-401M	1 / 1		


# 制御装置

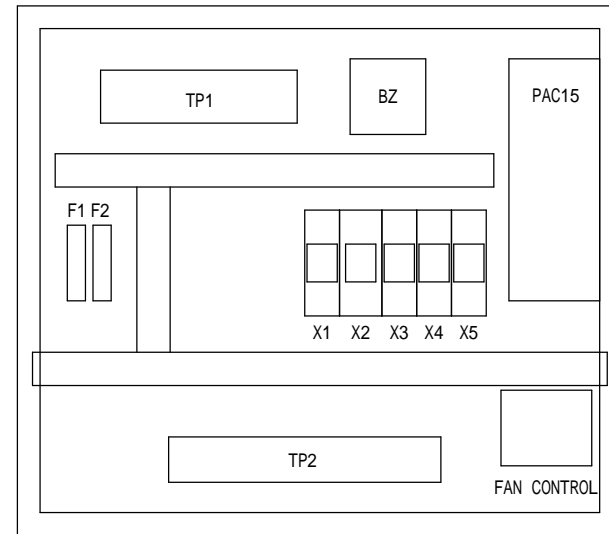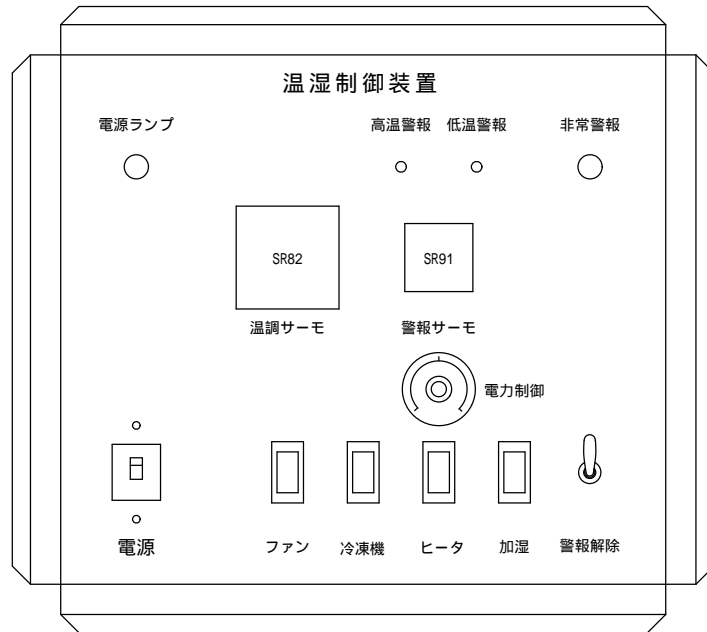


S = 1 / 5

訂正	御承認	平成	年	月	日	設計 監査	工事名	作成年月日	製 図	NO.
						施工 〒573-0085 大阪府枚方市香里園東之町18-20 TEL/FAX 050-3405-3448 明和冷機サービス	図面 名称 温調設備 操作盤電気図面	2004/8/24	Y.kawai	
								縮 尺	検 図	
								1 / 1		

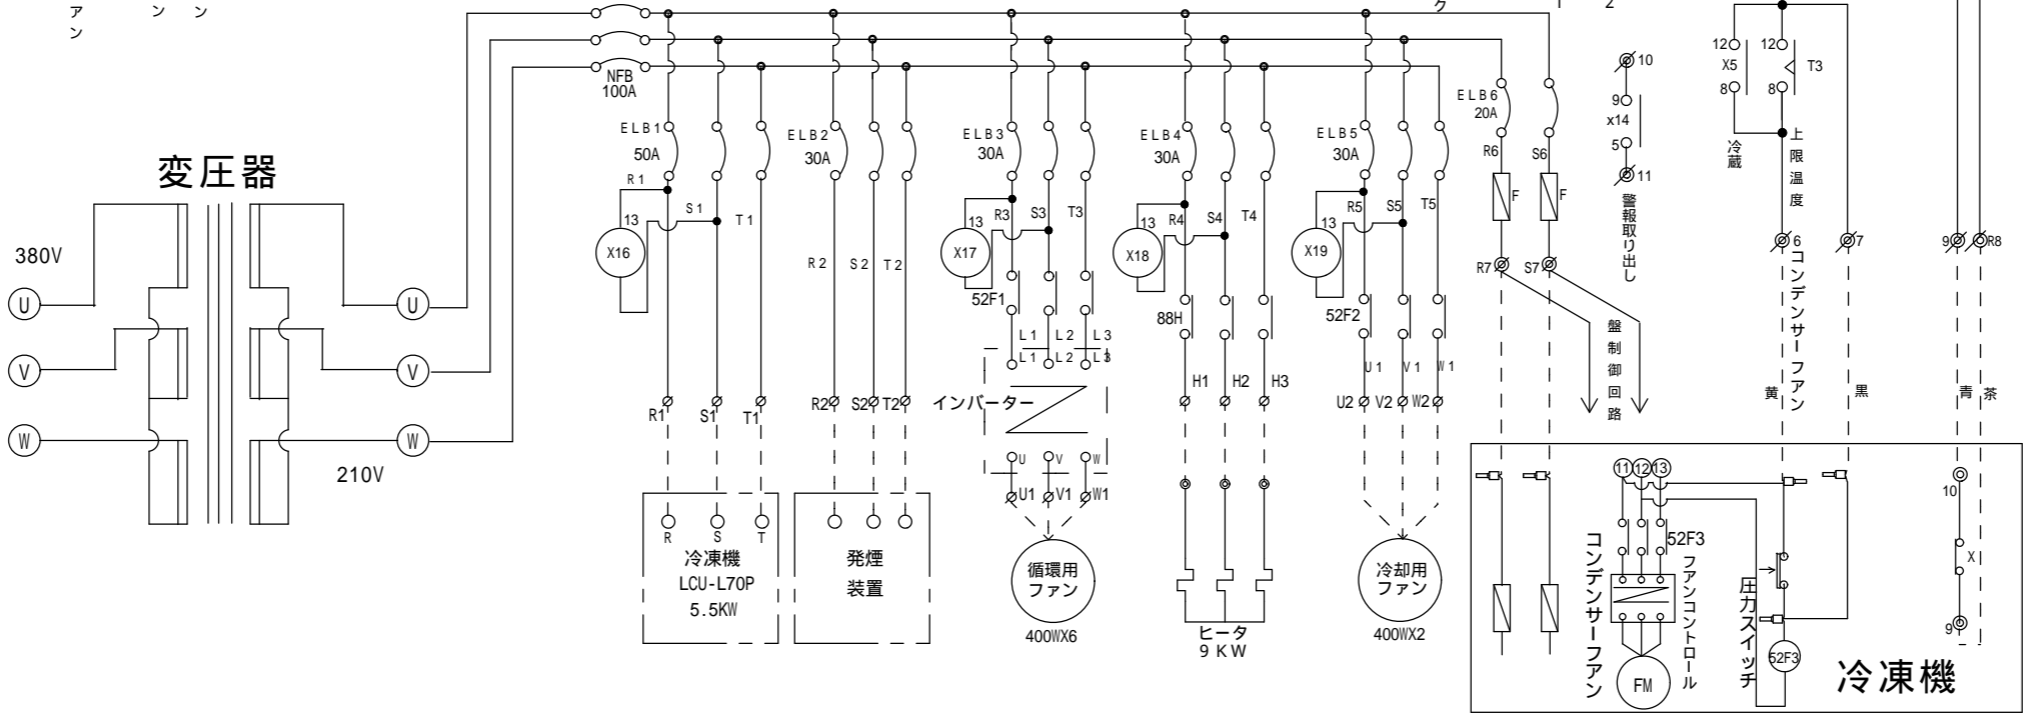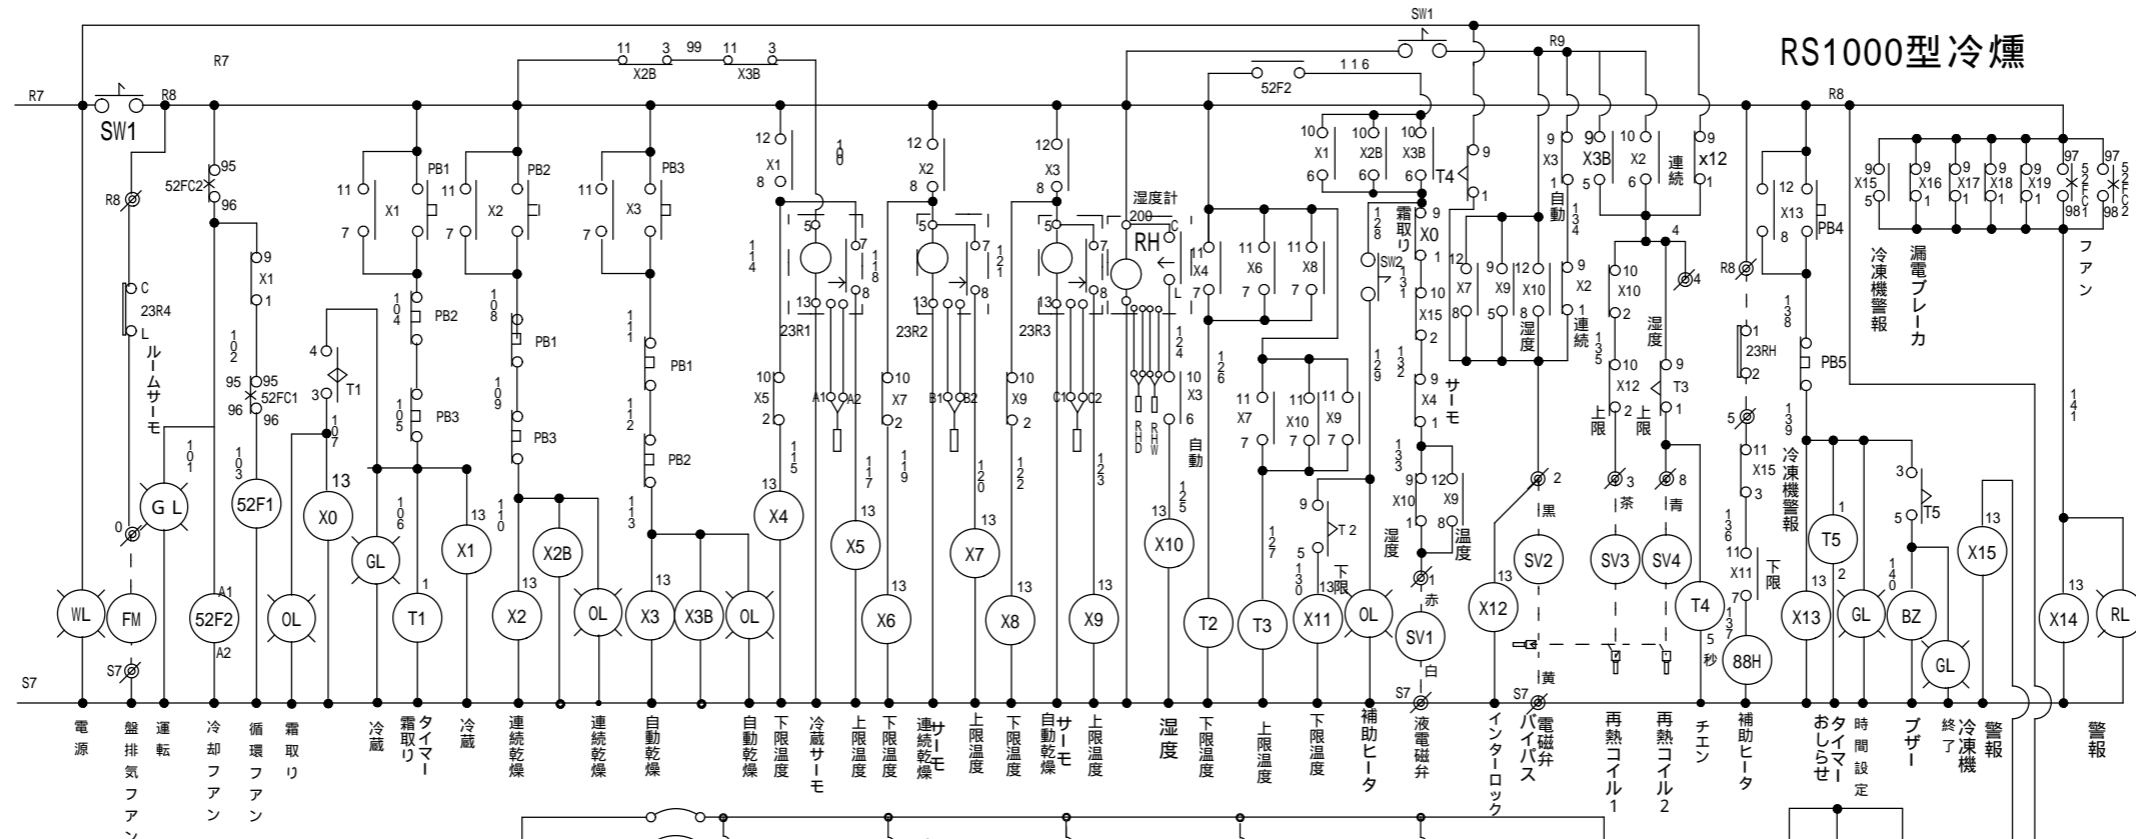


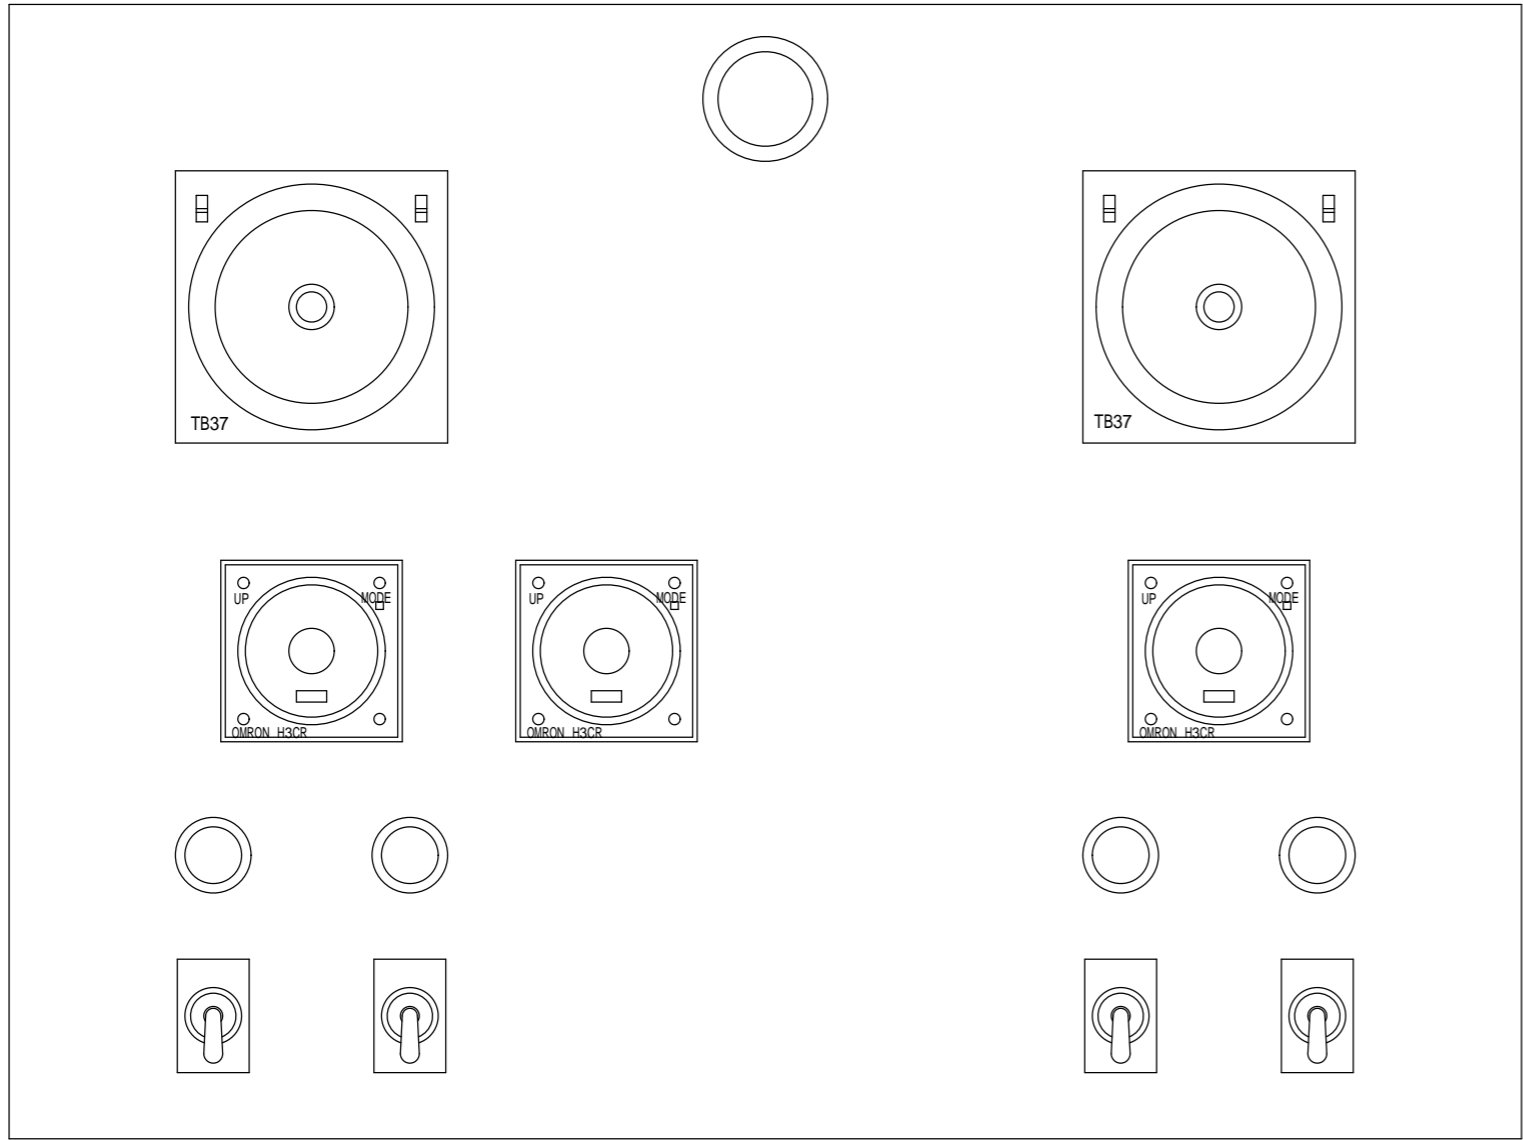

400


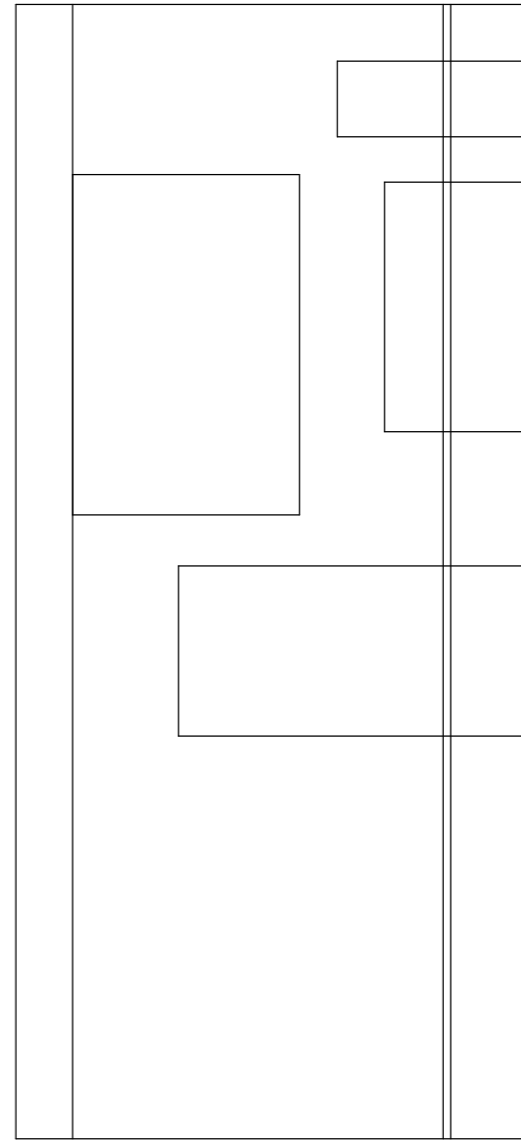


135

 

300

図面番号

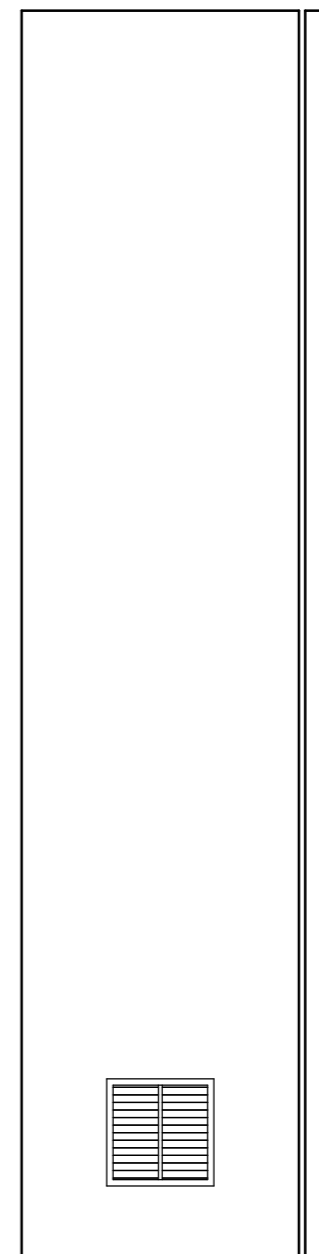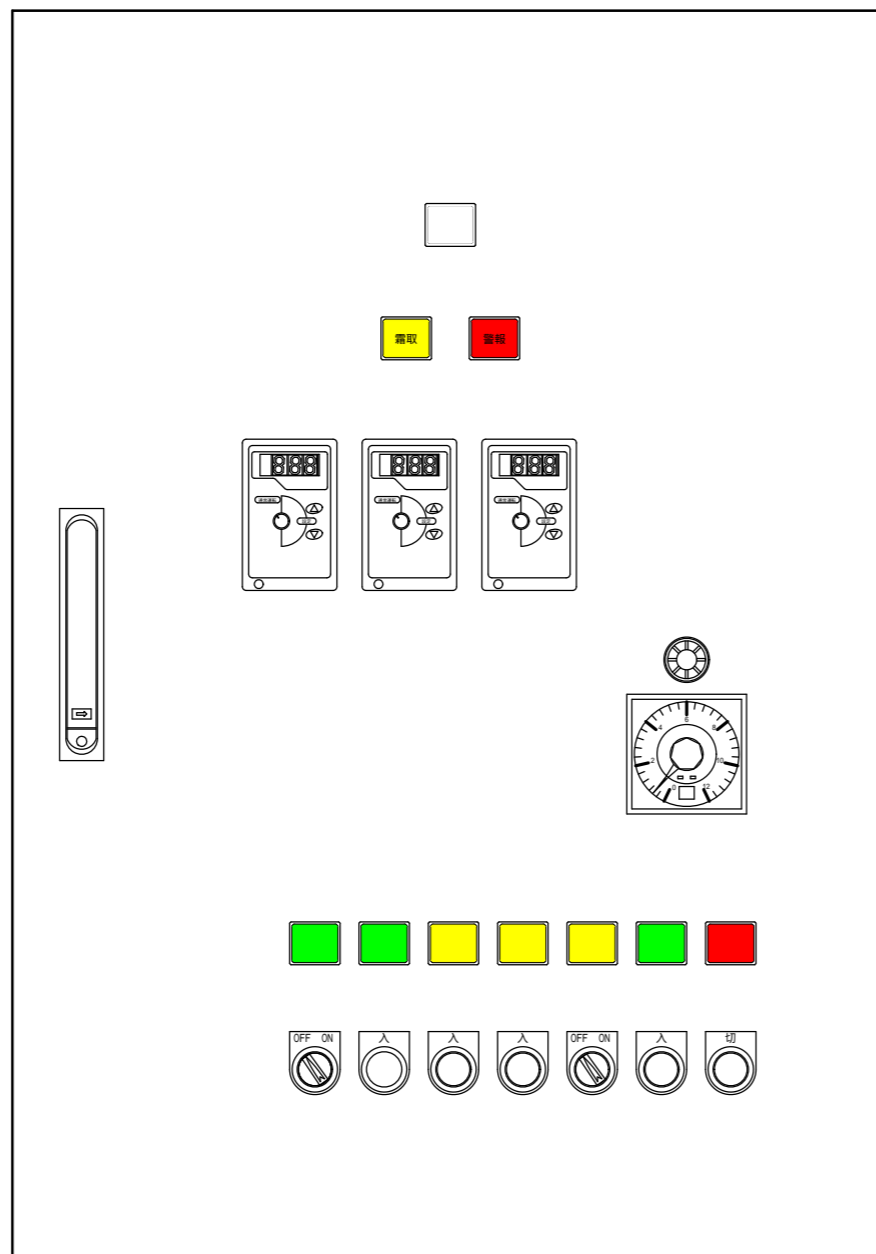


品名型式

年月日

縮尺

承認

設計製図

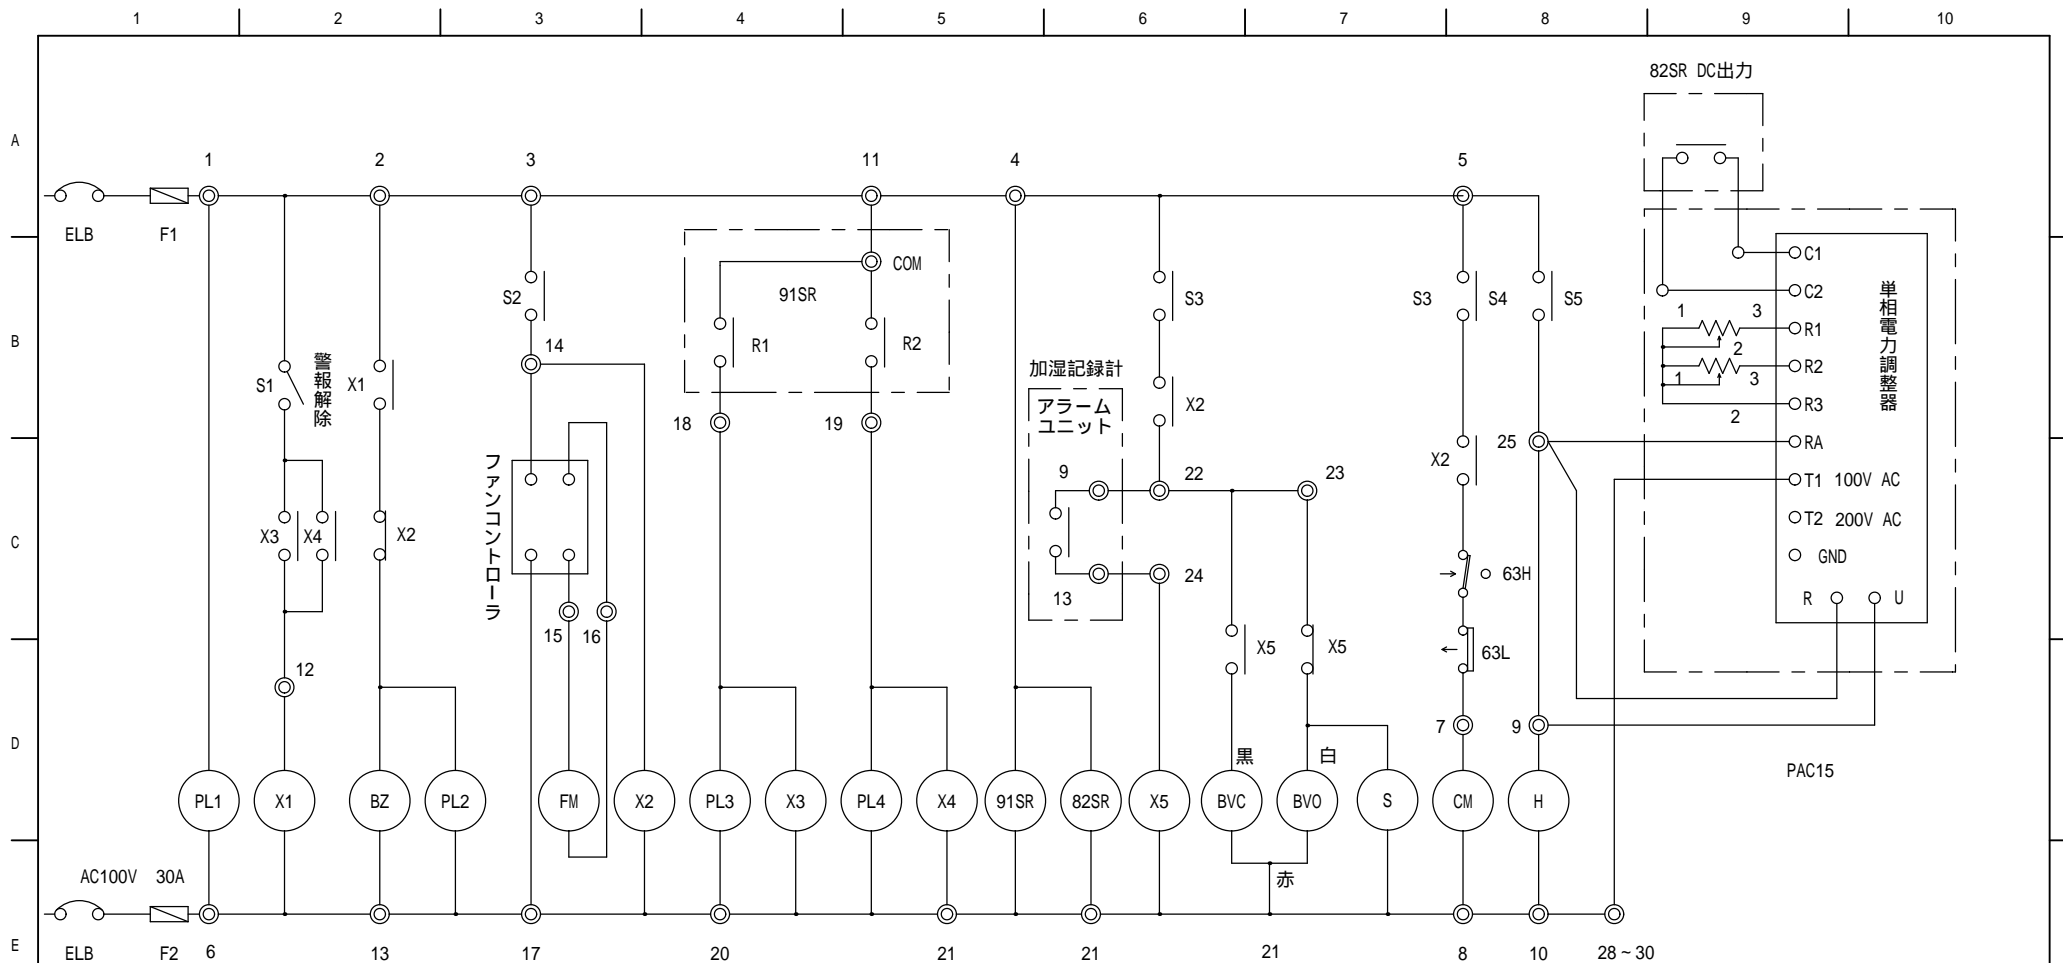

記号	名称	記号	名称	記号	名称	記号	名称
ELB	漏電ブレーカー 100V30A	PL4	高温警報表示灯	91SR	温調サーモSW		
X1~X4	補助リレー	F1, F2	フューズ	82SR	警報サーモSW		
PL1	電源表示灯	S1	警報SW	PAC15	単相電力調整器		
BZ	警報ブザー	S2	ファンSW	S	加湿器		
PL2	警報表示灯	S3	加湿器SW	CM	冷凍機		
FM	ファンモーター	S4	冷凍機SW	H	電熱器		
PL3	低温警報表示灯	S5	電熱器SW	BV0, BVC	電磁弁		

訂正  
 \_\_\_\_\_  
 \_\_\_\_\_  
 \_\_\_\_\_

御承認 平成 年 月 日

設計 監査

工事名

作成年月日

製図

NO.

施工 〒573-0085 大阪府枚方市香里園東之町18-20  
 TEL/FAX 050-3405-3448 明和冷機サービス

図面名称

温湿度コントロール操作盤電気図面

縮尺

1 / 1

検図