
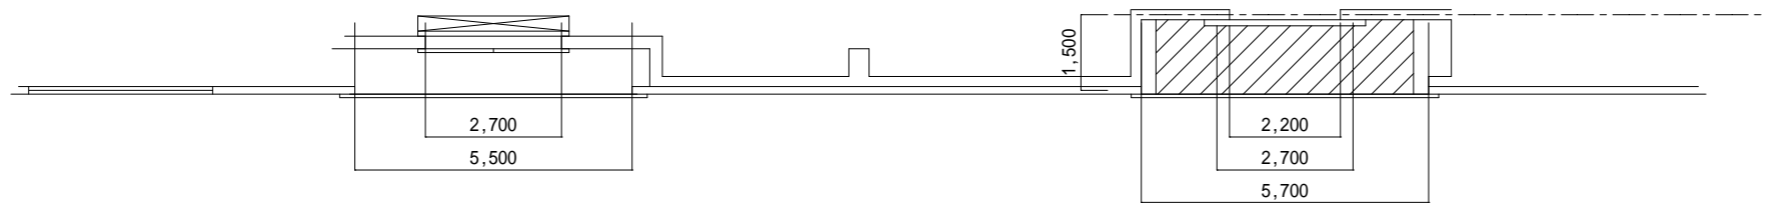
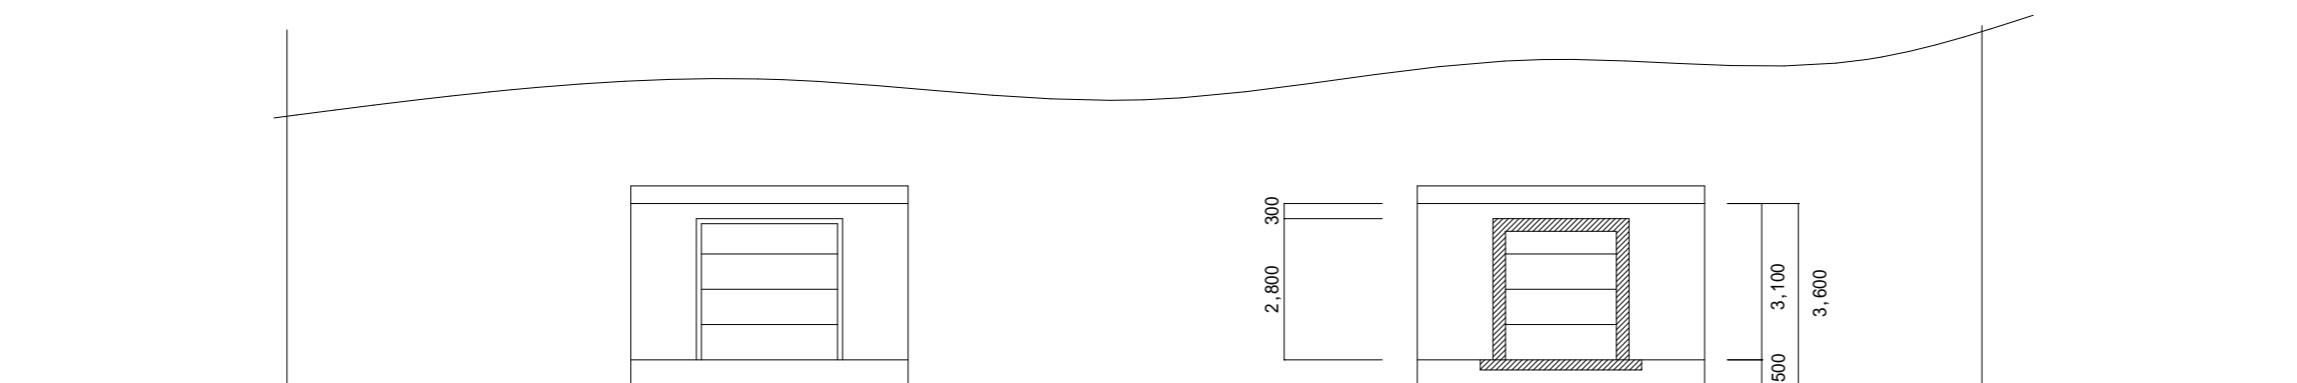


訂正	御承認 平成 年 月 日	設計 監査	工事名 関西物流センター冷蔵庫工事	作成年月日 2006/01/10	製図 Y,kawai	NO.
		施工 〒573-0085 大阪府枚方市香里園東之町18-20 TEL/FAX 050-3405-3448 明和冷機サービス	図面名称	縮尺 1 / 150	検図	

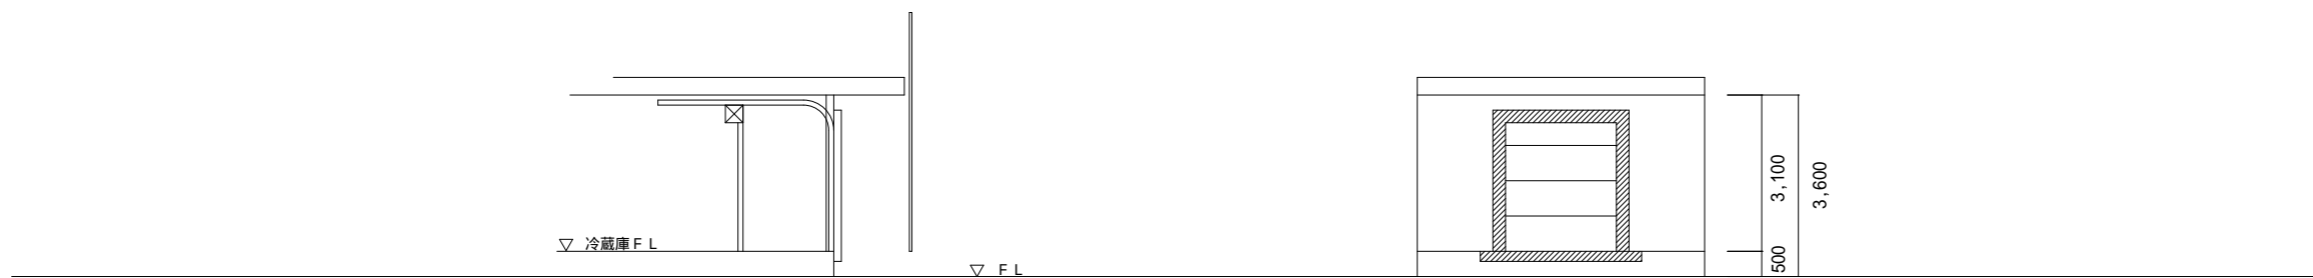

1 2 3 4 5 6 7 8 9 10

A

B

C

D

E

F

H

A

B


C

D


E

F


H

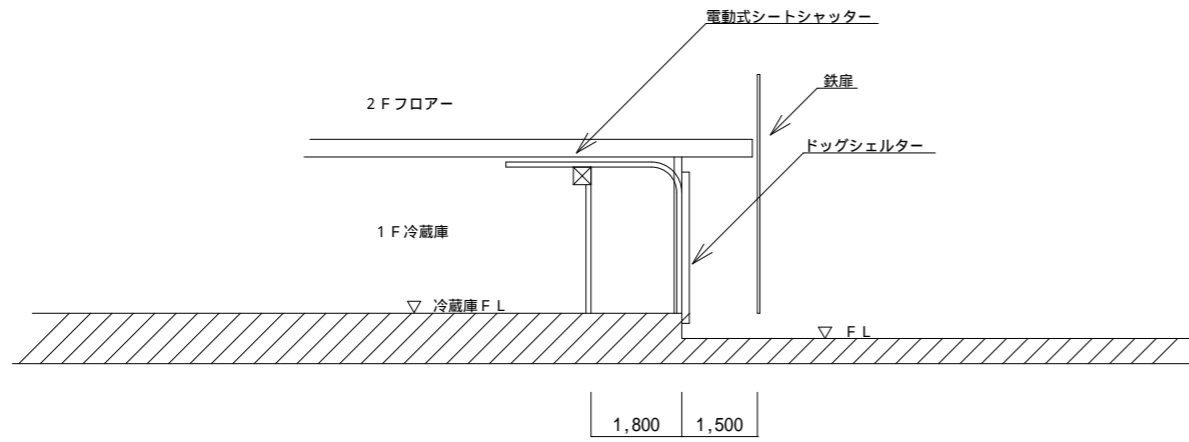

側面図

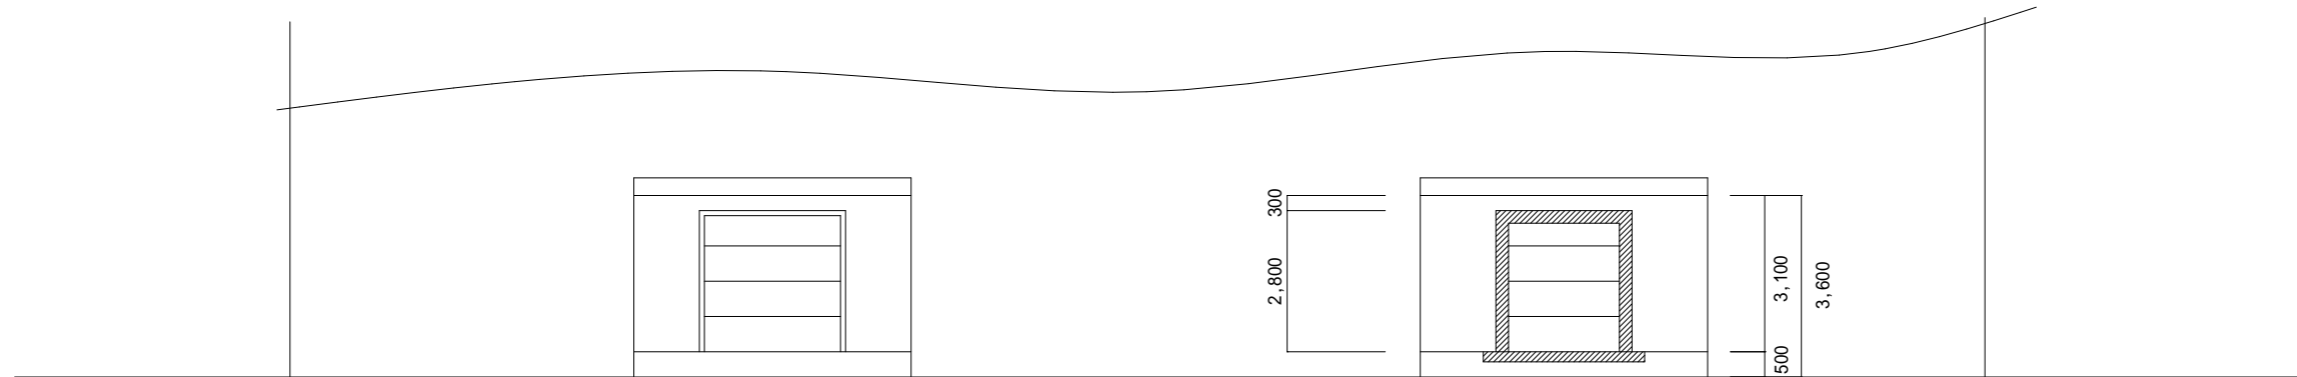

立面図

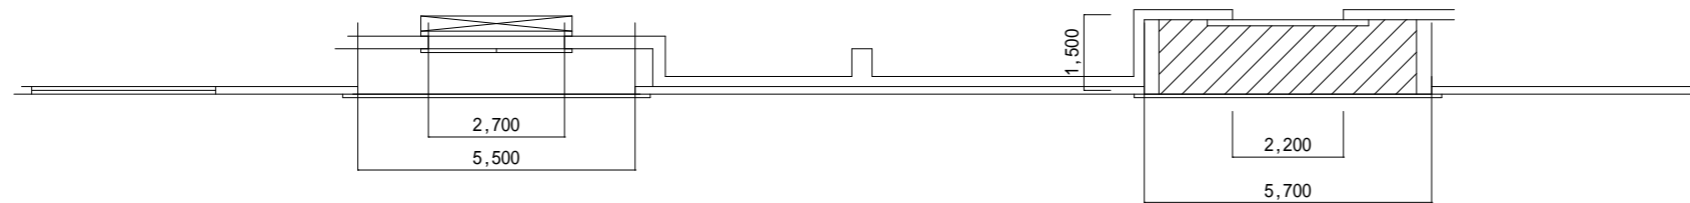

平面図

訂正	御承認 平成 年 月 日	設計 監査	工事名	作成年月日	製図	NO.
		施工 〒573-0085 大阪府枚方市香里園東之町18-20 TEL/FAX 050-3405-3448 明和冷機サービス	マルマサフード関西物流センター冷蔵庫工事	2006/1/12	Y,kawai	
			図面名称	縮尺	検図	
			商品搬入口施工図	1 / 150		

1 2 3 4 5 6 7 8 9 10

1 2 3 4 5 6 7 8 9 10

A

B

C

D

E

F

H

A

B

C


D

E


F

H


側面図

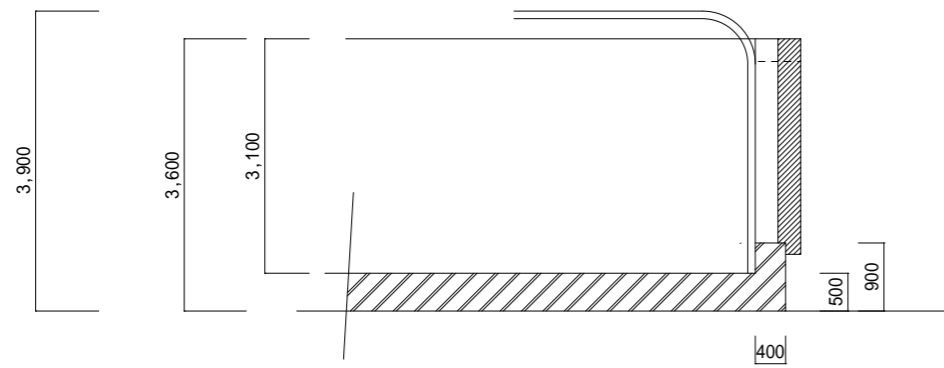

立面図

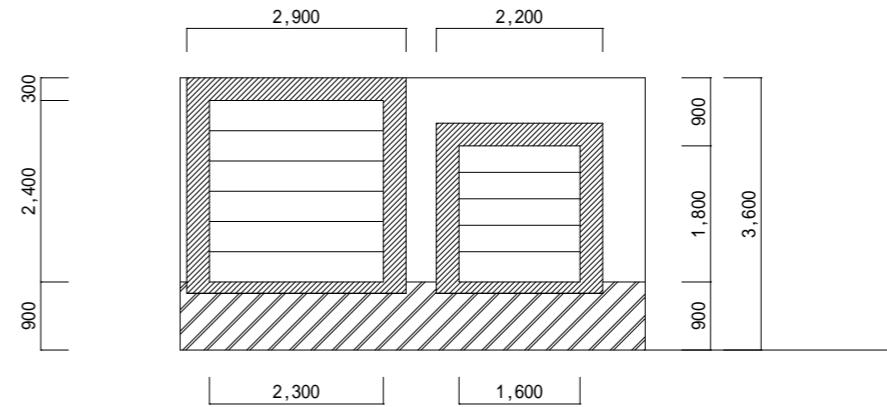

平面図

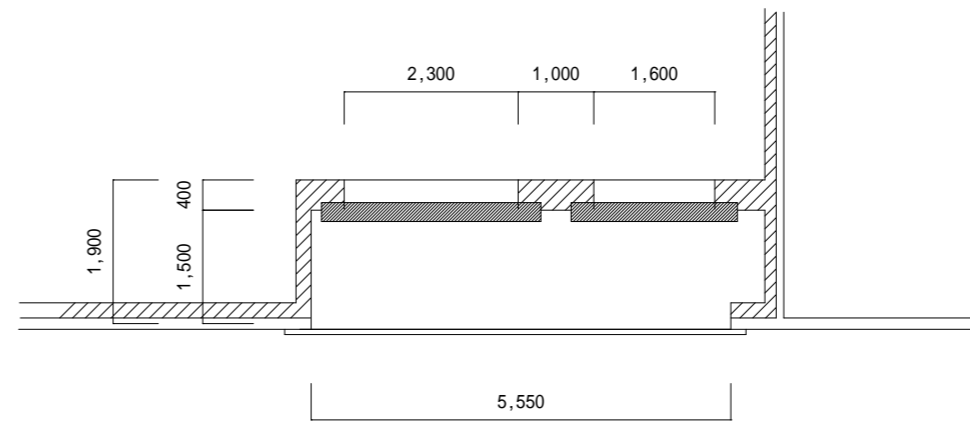

訂正	御承認 平成 年 月 日	設計 監査	工事名 関西物流センター冷蔵庫工事	作成年月日 2006/01/15	製図 Y,kawai	NO.
		施工 〒573-0085 大阪府枚方市香里園東之町18-20 TEL/FAX 050-3405-3448 明和冷機サービス	図面名称 商品搬入口詳細図	縮尺 1/100	検図	

1 2 3 4 5 6 7 8 9 10

